


i29 | interior architects
industrieweg 29
1115 AD Duivendrecht

T 00 31 20 695 61 20
F 00 31 20 416 57 05

E info@i29.nl
W www.i29.nl

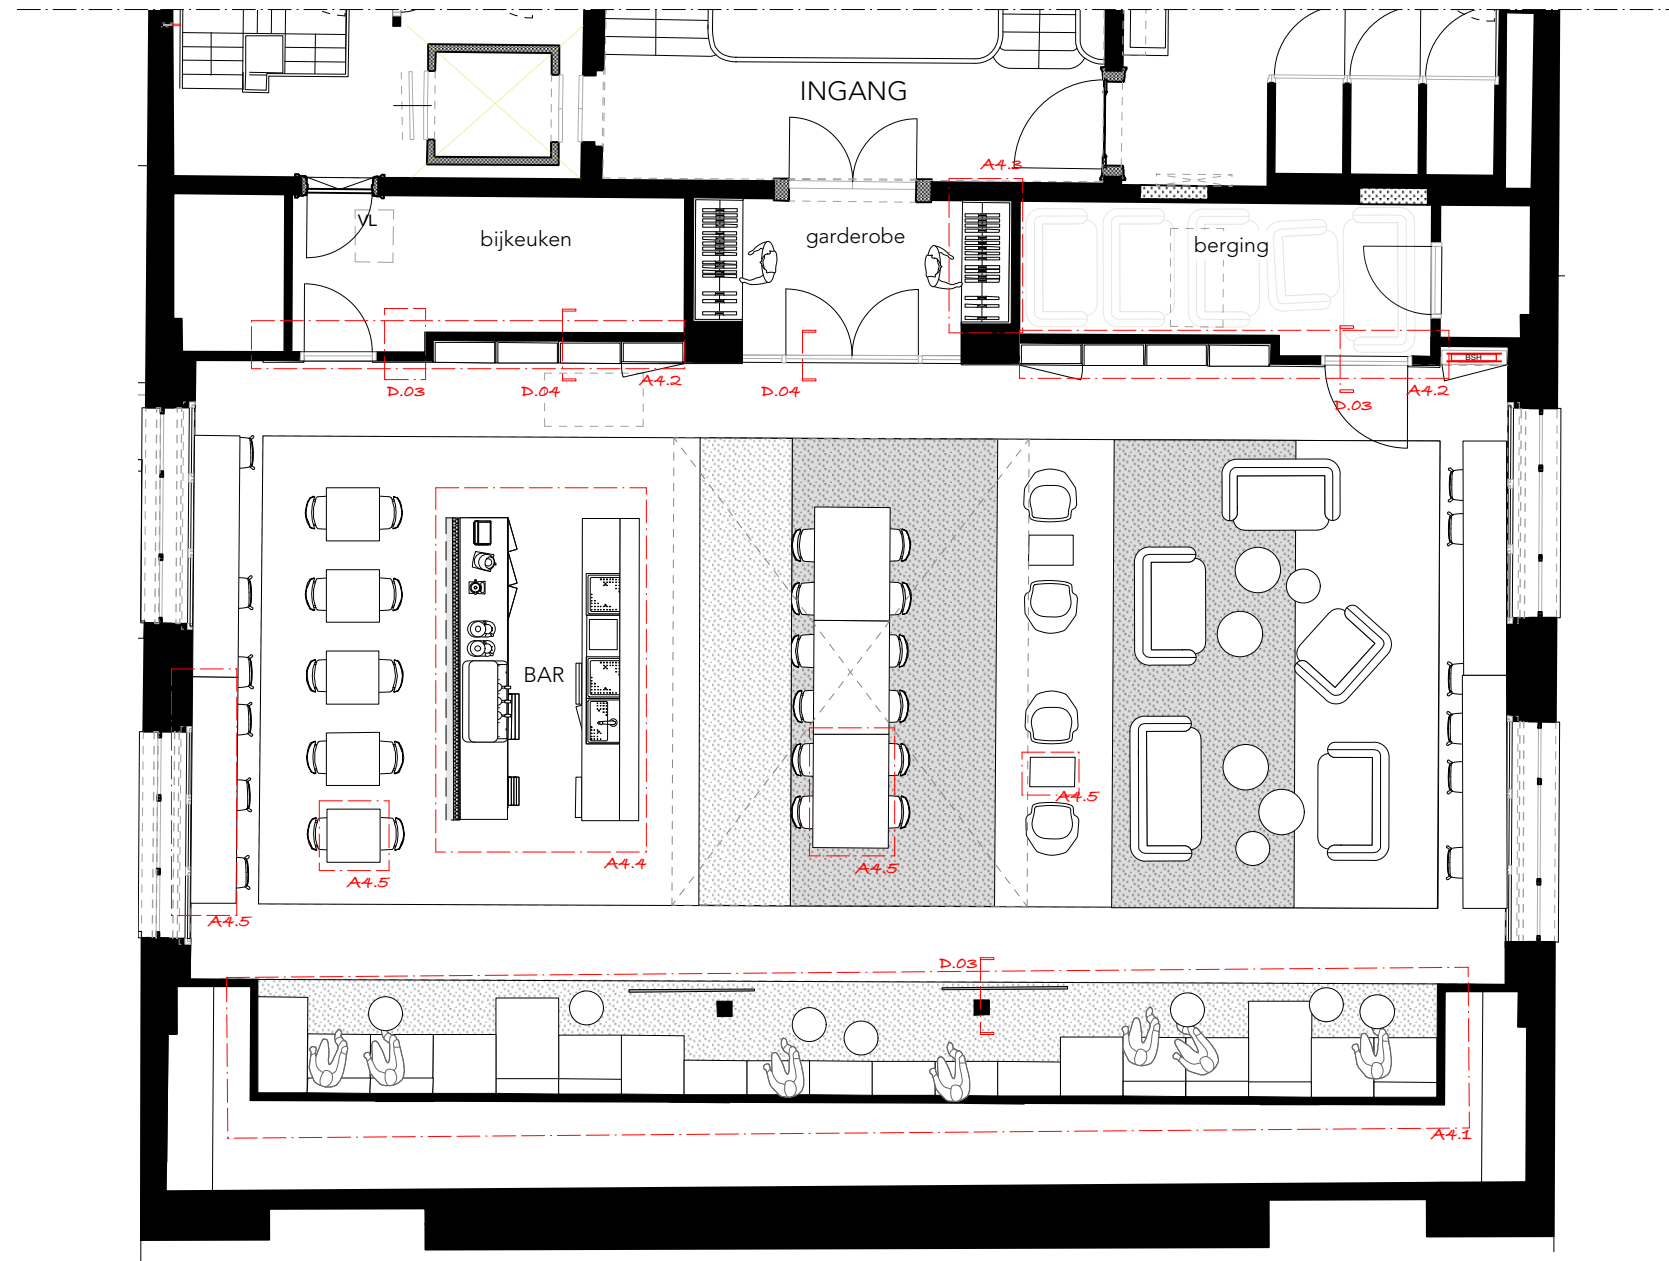

project
P78 Felix Meritis

onderwerp
Husly Lounge

klant
Amerborgh

datum
11 10 2018

papier formaat
A3

maatvoering
mm

schaal
1:100
tenzij anders vermeld

let op!
maten in het werk controleren

voor afmetingen en constructie
kan geen aanspraak worden
gemaakt op deze tekening

alle rechten voorbehouden
volgens DNR

contact
i29 interior architects

tekeningnummer
401